




PLANTA BAJA

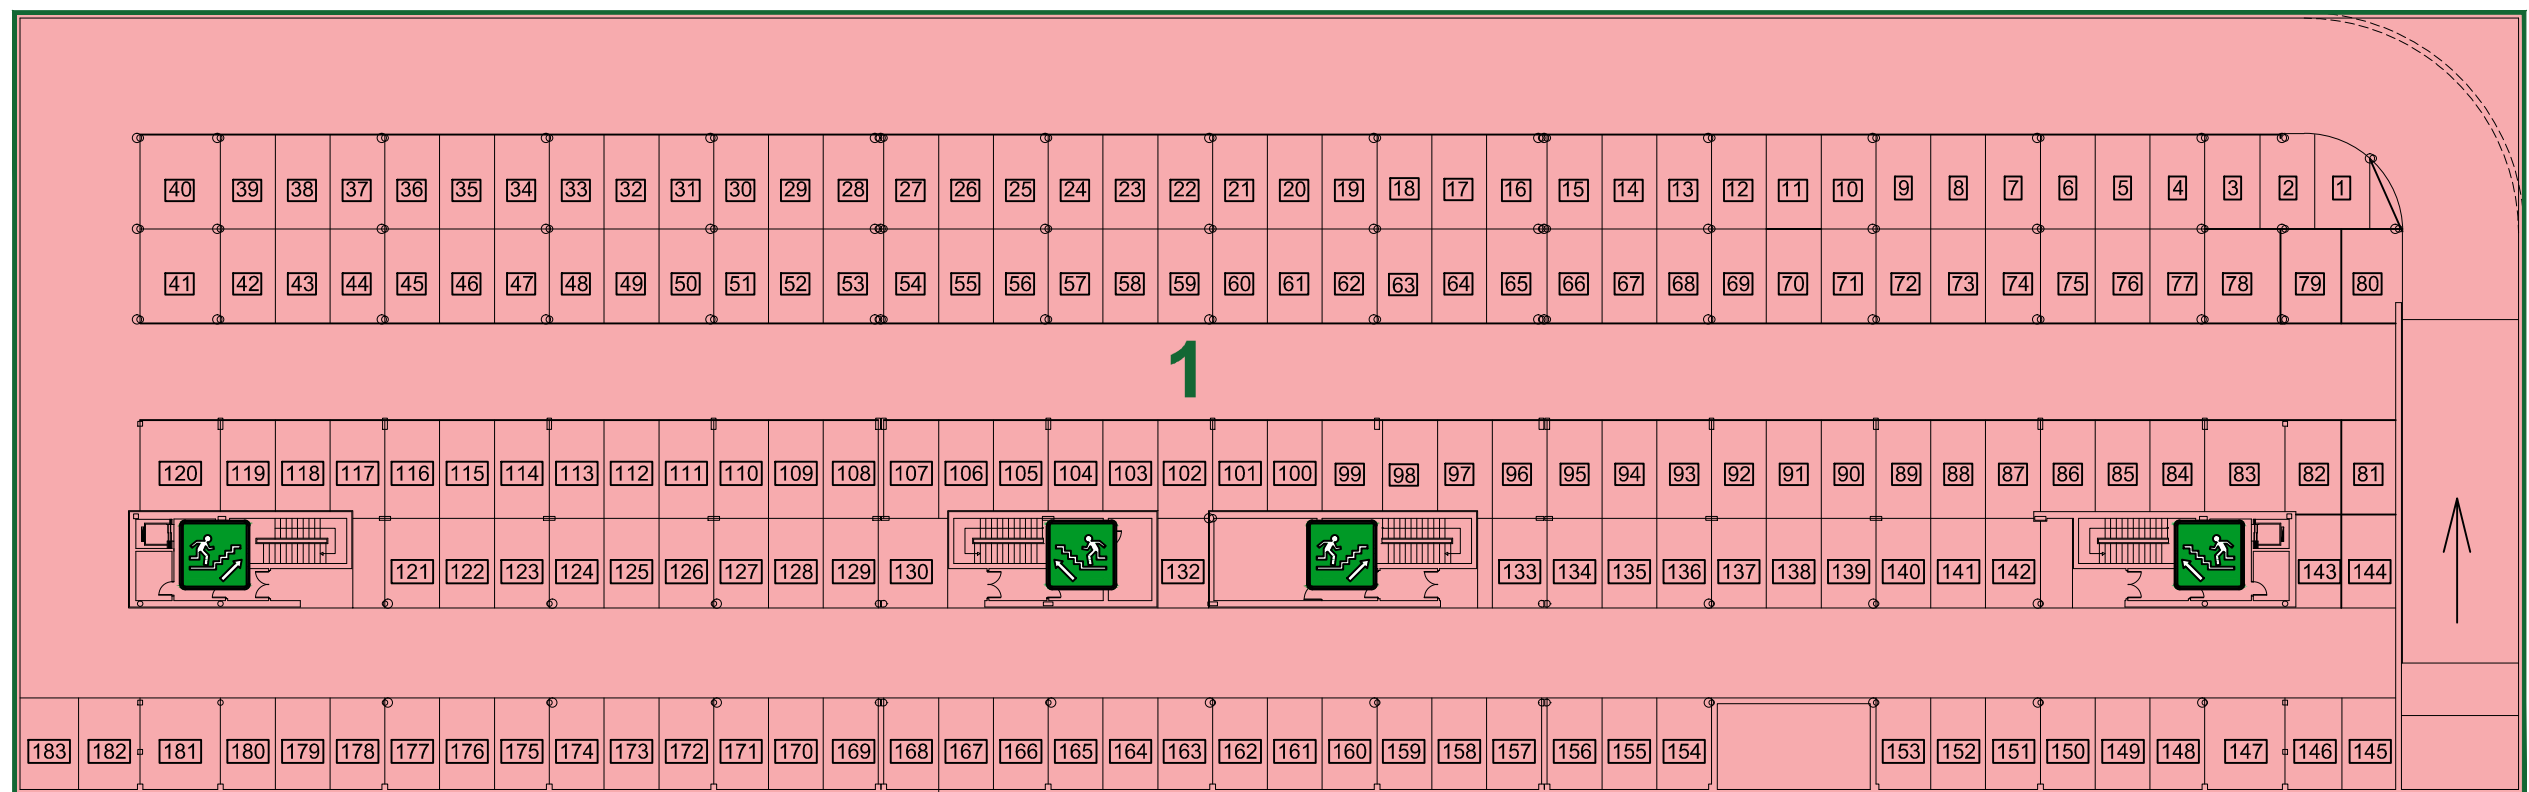


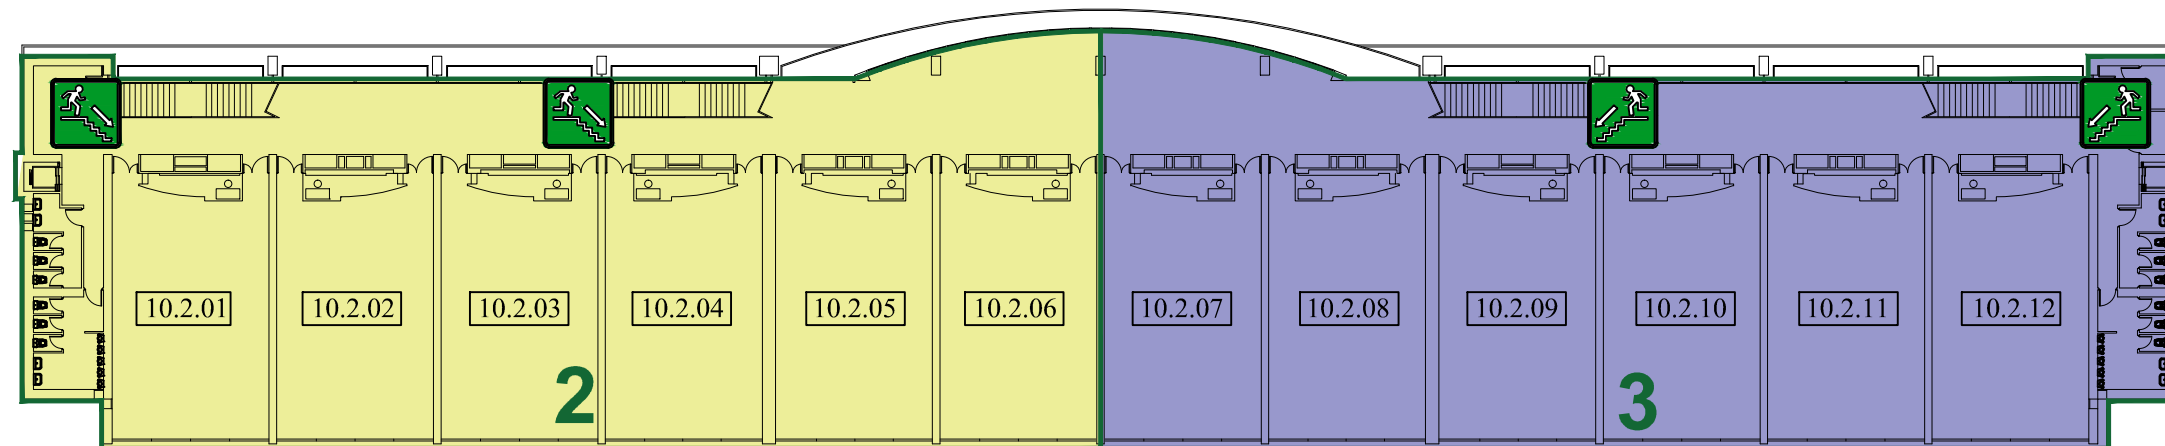
PLANTA SOTANO

LEYENDA EVACUACION


 PUNTO DE REUNIÓN EAE

 SALIDA AL EXTERIOR

 ESCALERA DE EVACUACION ASCENDENTE



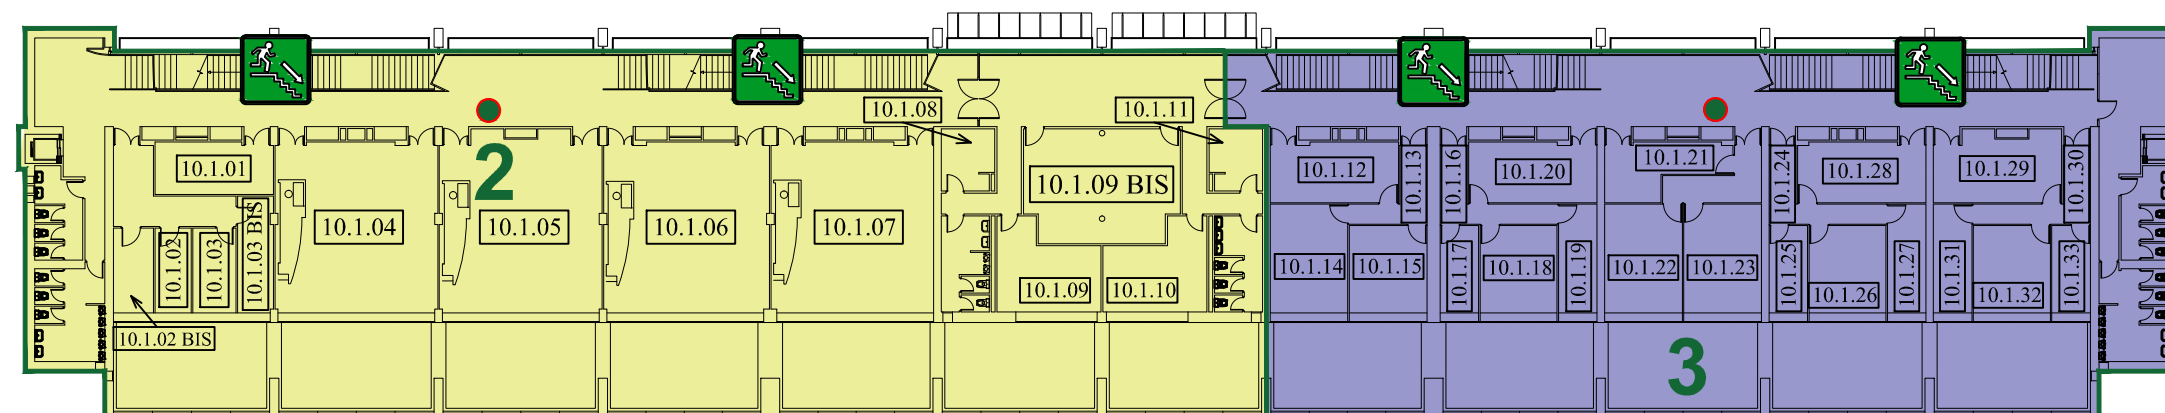

PLANTA SEGUNDA



PLANTA PRIMERA

LEYENDA EVACUACION

 PUNTO DE REUNIÓN EAE

 SALIDA AL EXTERIOR

 ESCALERA DE EVACUACION DESCENDENTE