







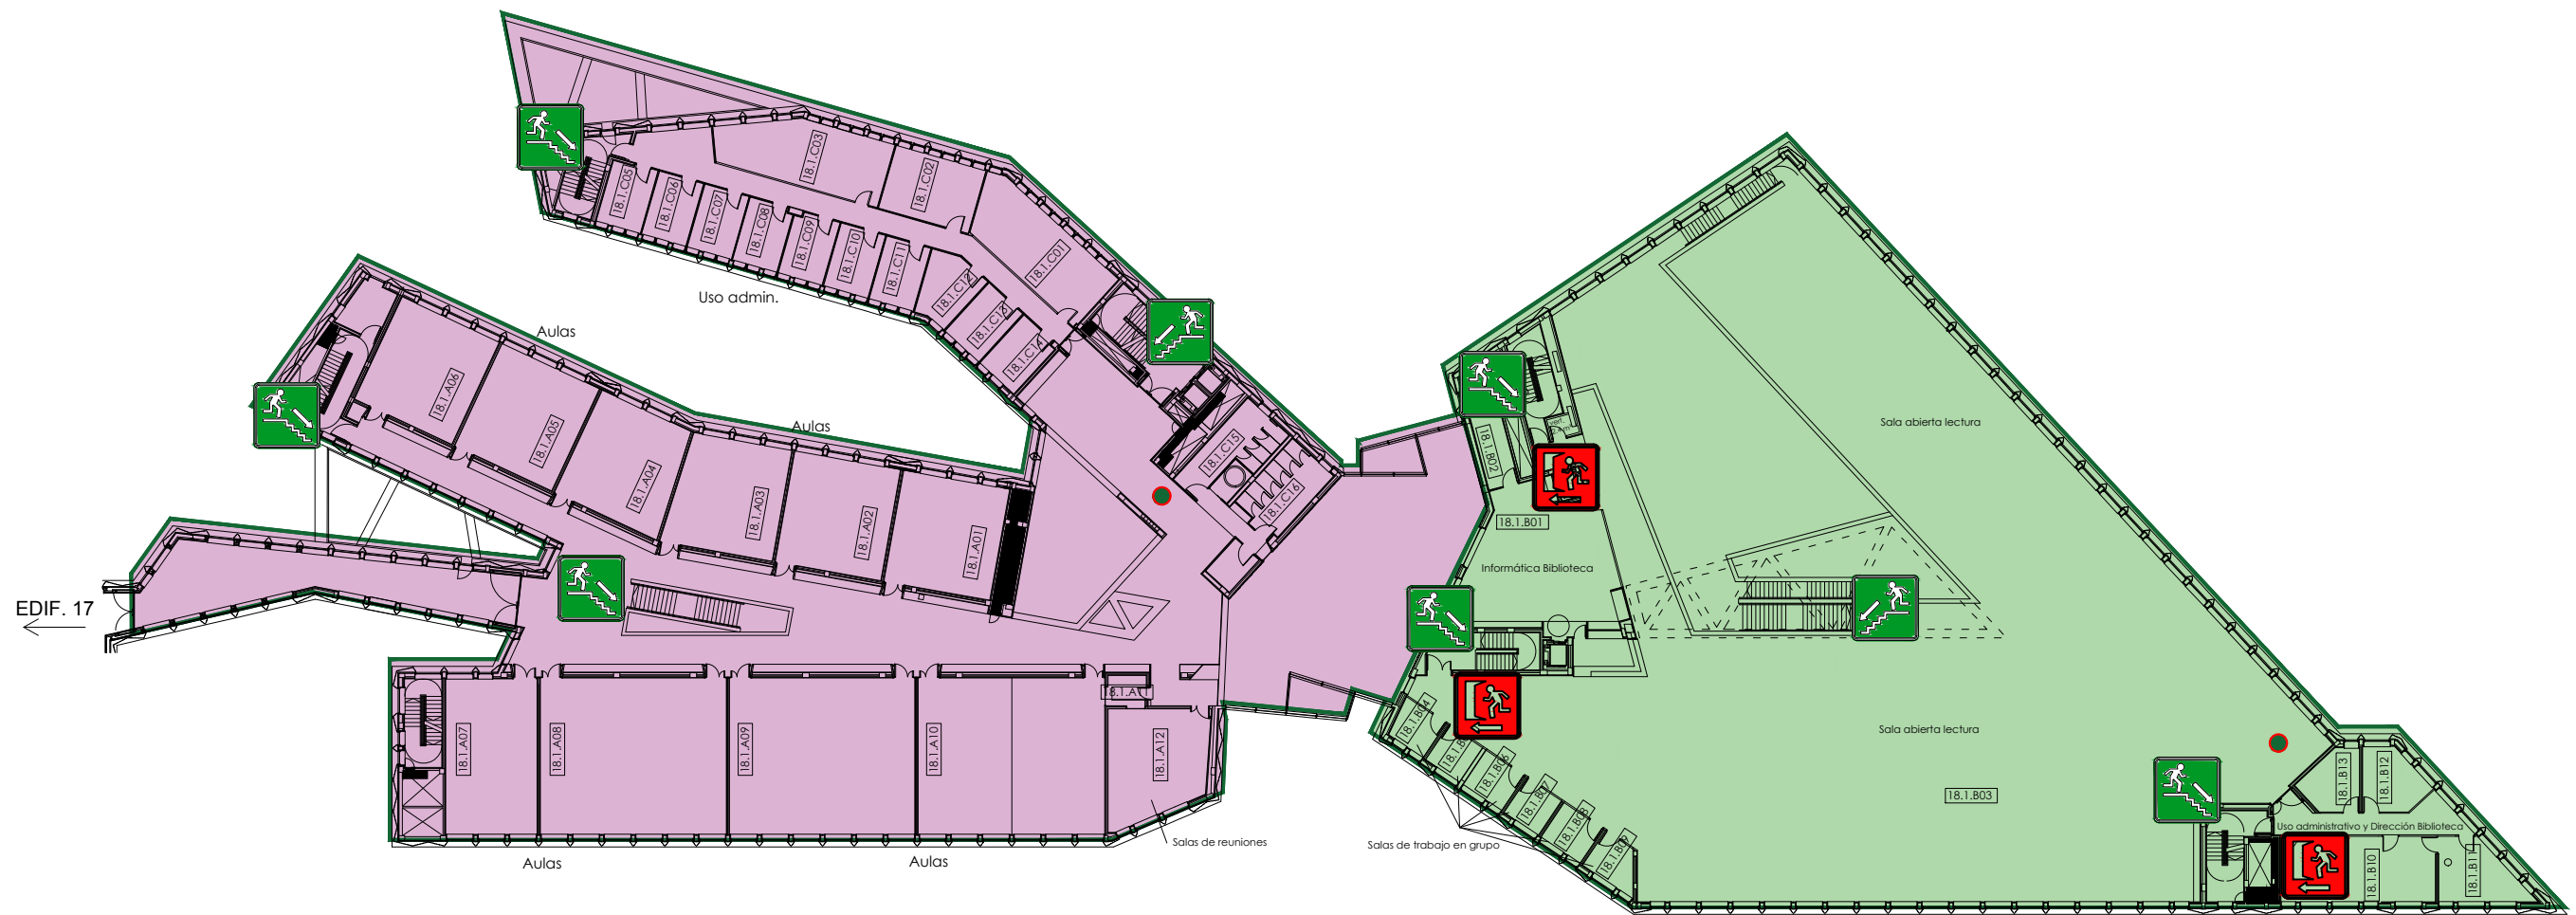
LEYENDA EVACUACION

-  ESCALERA DE EVACUACION ASCENDENTE
-  SALIDA ENCLAVADA Y CONECTADA A ALARMA

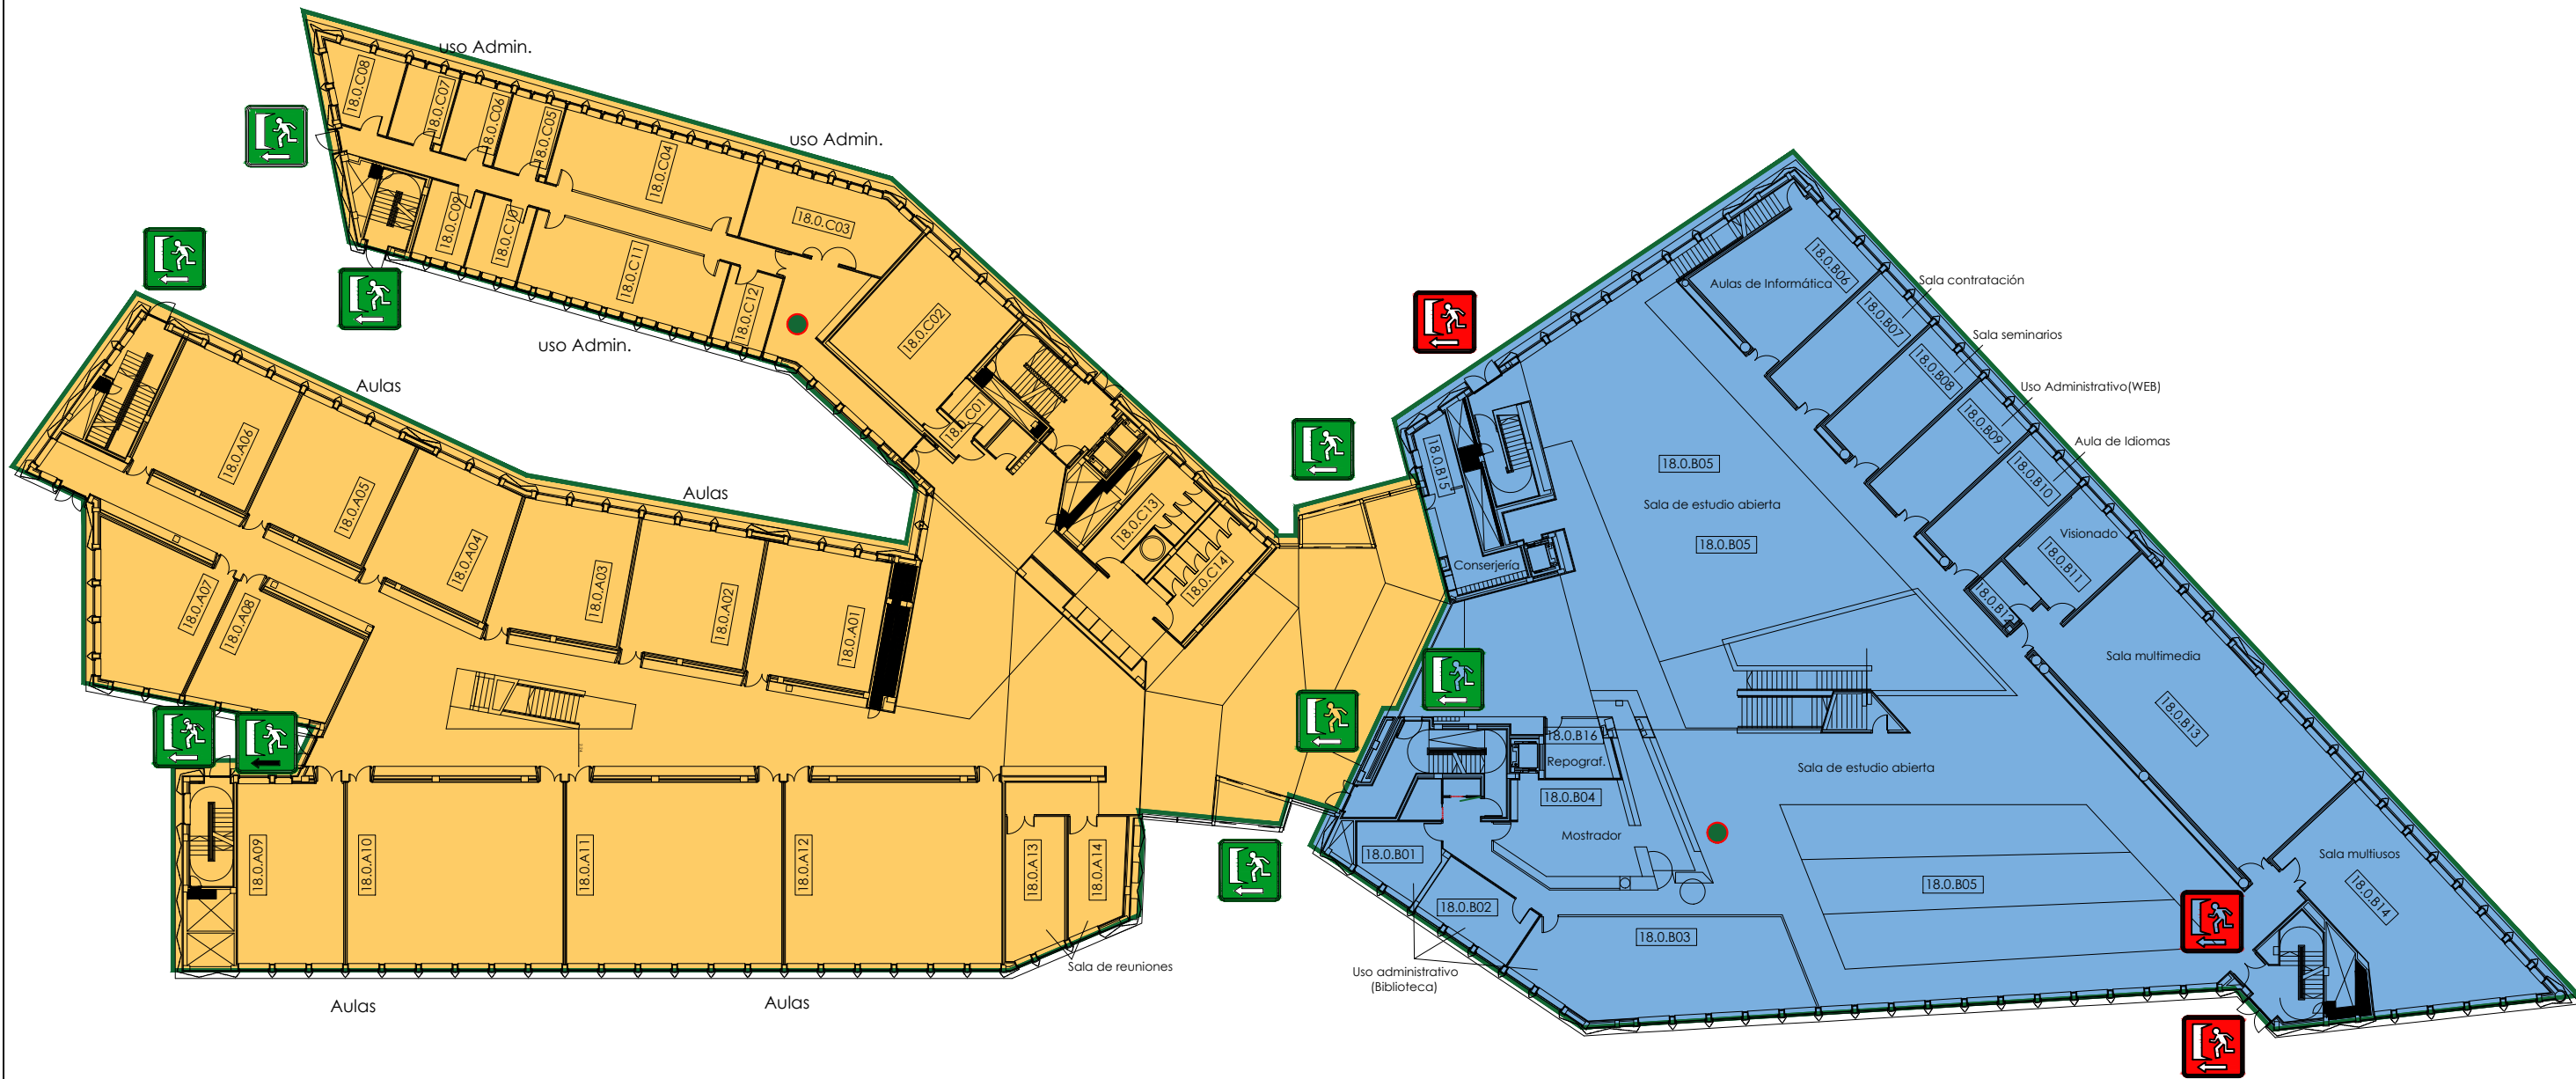


LEYENDA EVACUACION

-  PUNTO DE REUNIÓN EAE
-  SALIDA AL EXTERIOR
-  SALIDA ENCLAVADA Y CONECTADA A ALARMA



LEYENDA EVACUACION

-  PUNTO DE REUNIÓN EAE
-  SALIDA AL EXTERIOR
-  ESCALERA DE EVACUACION DESCENDENTE
-  SALIDA ENCLAVADA Y CONECTADA A ALARMA

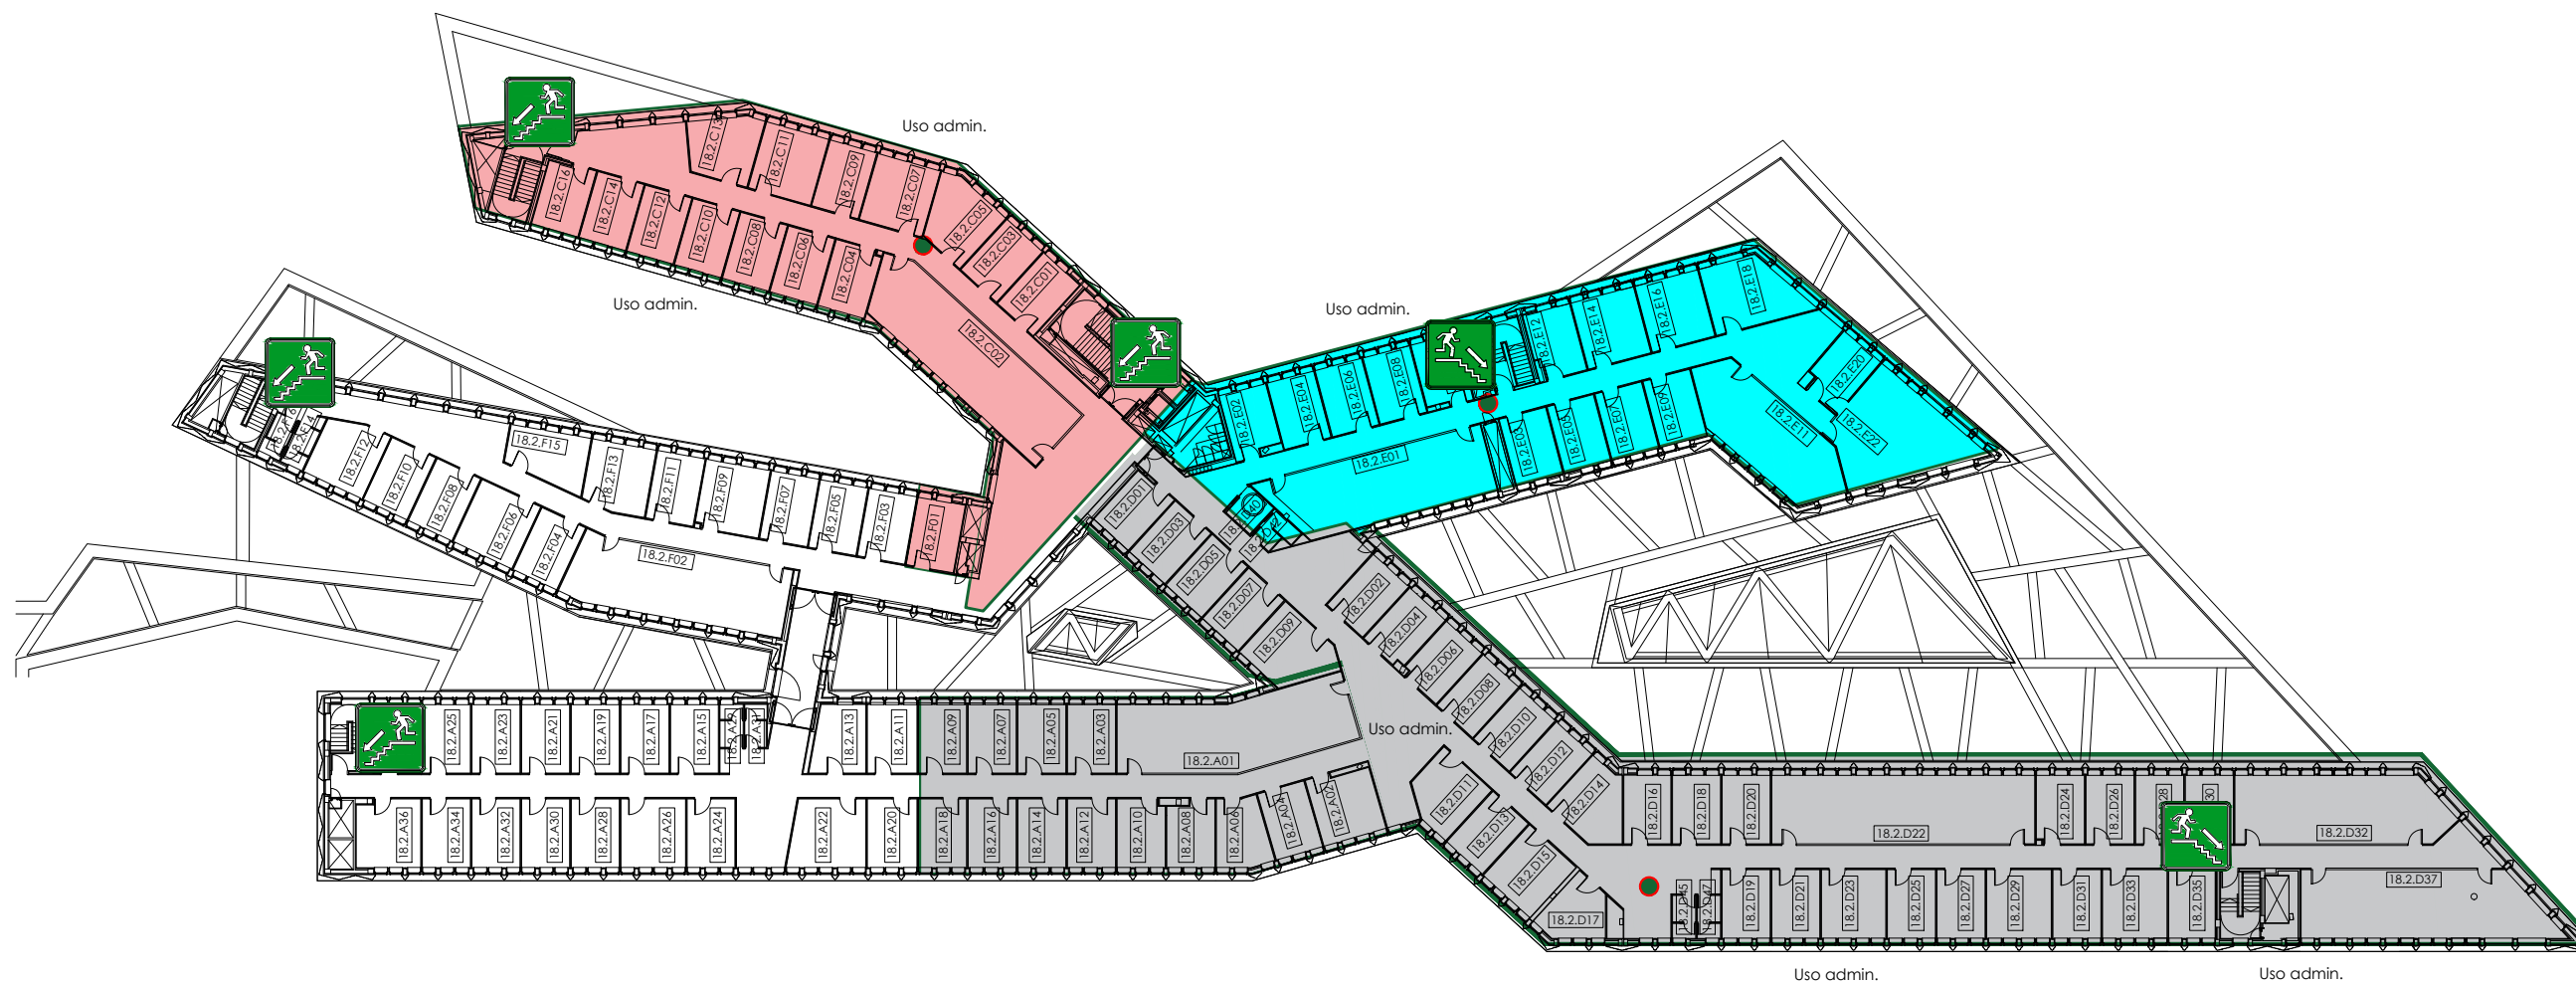

LEYENDA EVACUACION

 PUNTO DE REUNIÓN EAE

 ESCALERA DE EVACUACION DESCENDENTE