


PLANTA SOTANO



LEYENDA EVACUACION




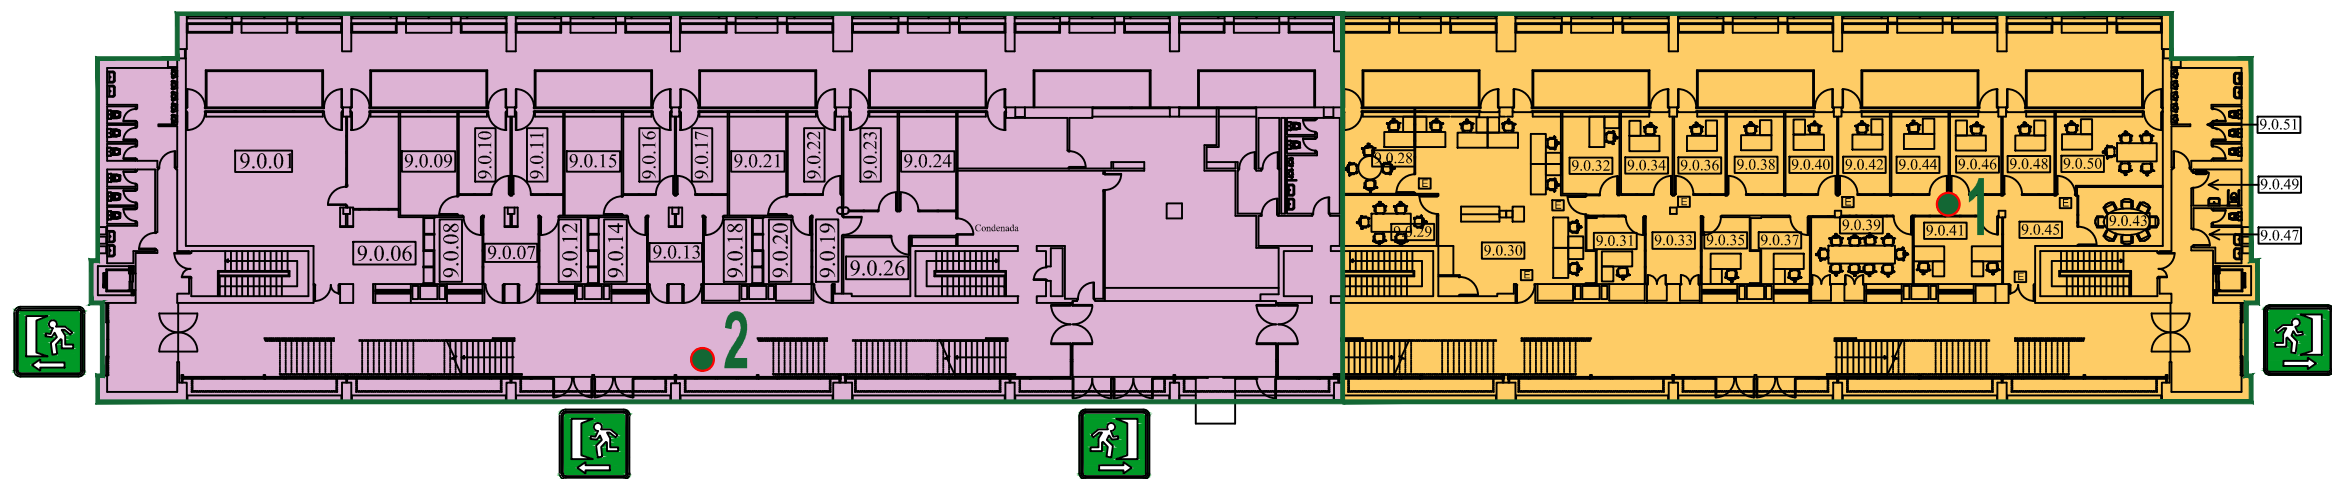

PLANTA BAJA



LEYENDA EVACUACION

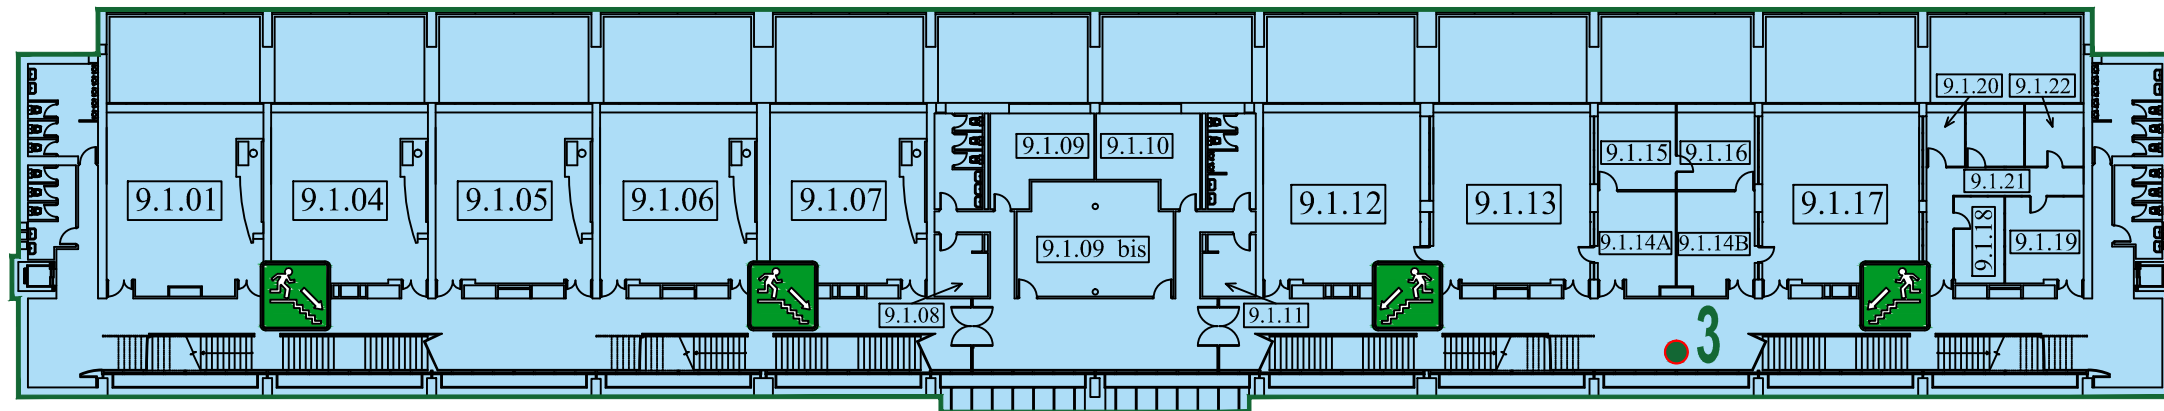
-  PUNTO DE REUNIÓN EAE
-  SALIDA AL EXTERIOR



PLANTA PRIMERA

LEYENDA EVACUACION

-  PUNTO DE REUNIÓN EAE
-  ESCALERA DE EVACUACION DESCENDENTE

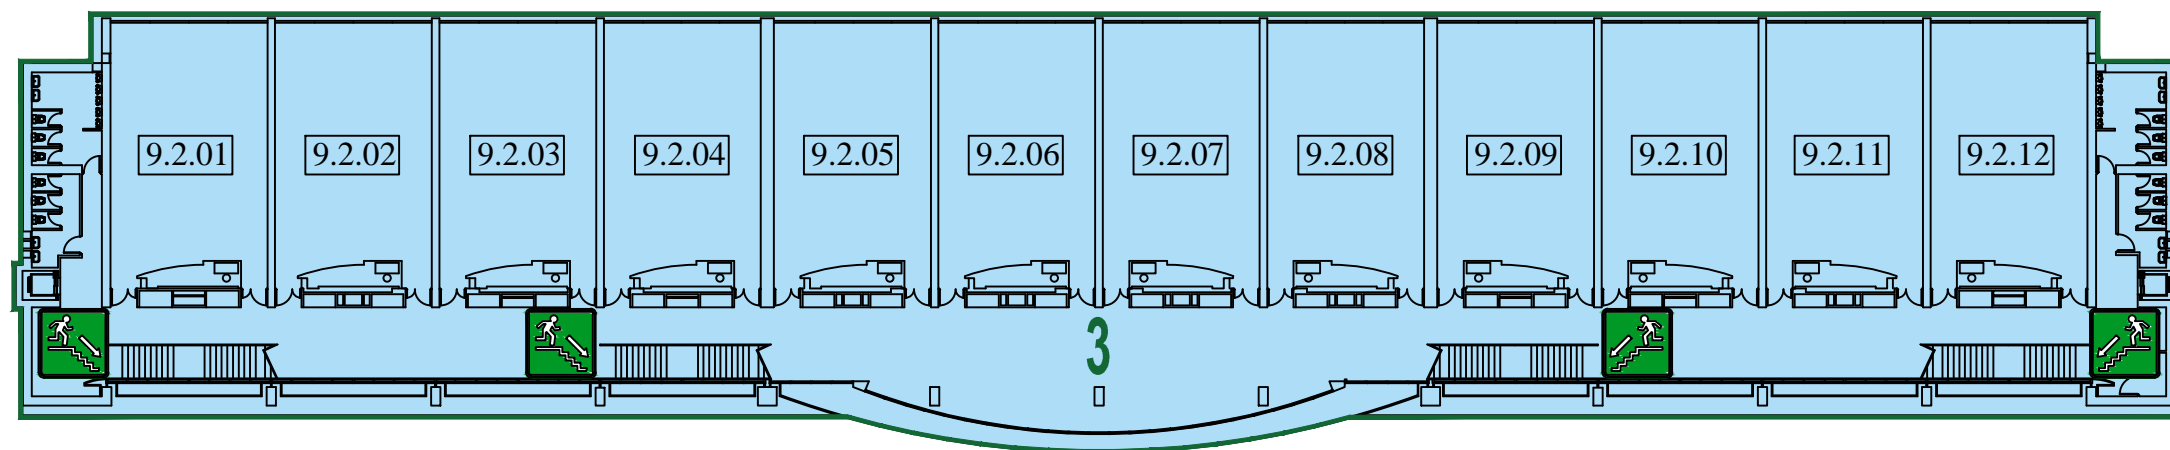

PLANTA SEGUNDA

LEYENDA EVACUACION



ESCALERA DE EVACUACION  
DESCENDENTE